

4

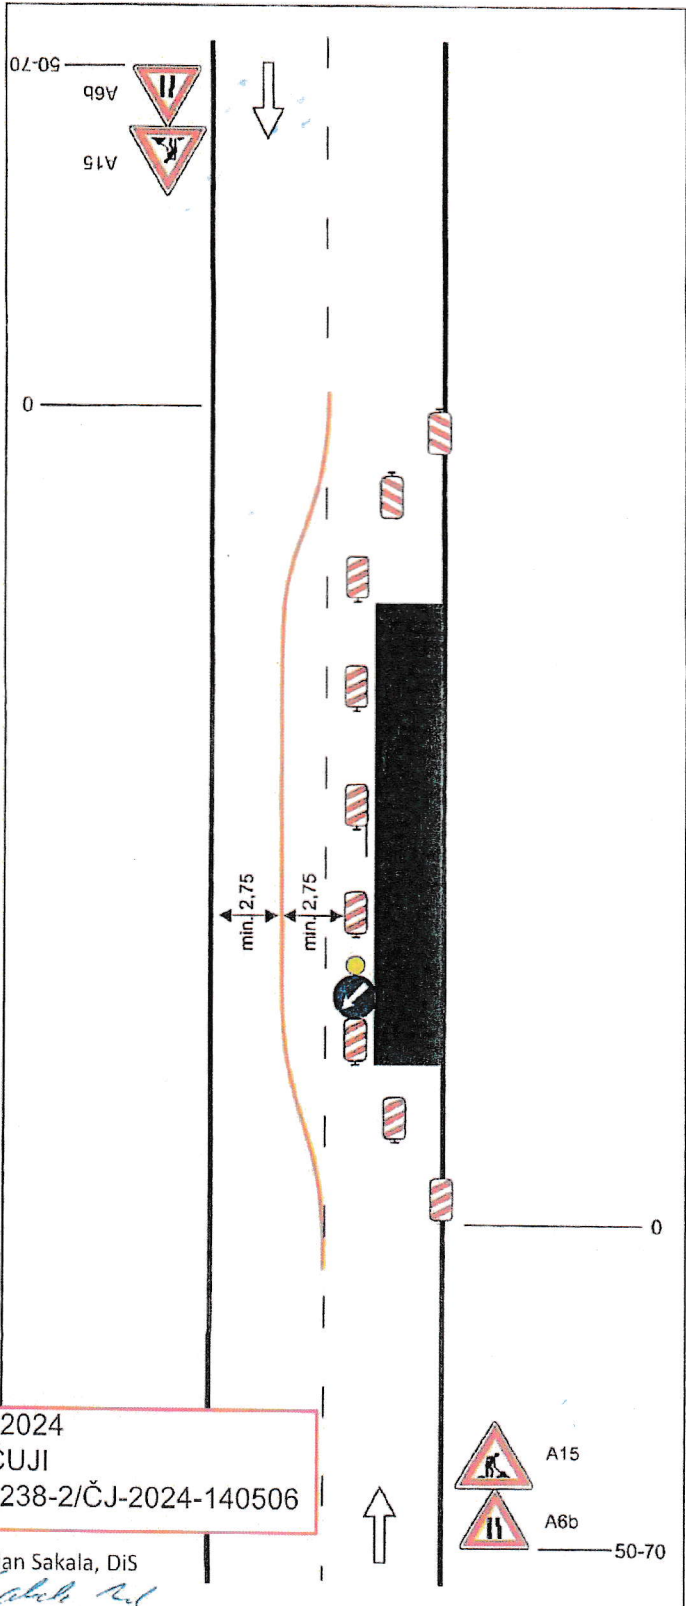


Schéma C/4

Standardní pracovní místo.
Práce v jízdním pruhu. Dva
pomocné jízdní pruhy

podélná uzávěra oboustrannými
směrovacími deskami odstup max.
20m

výstražné světlo typu 1 na C4b
STANOVENO

MEST. 20893/ODSA 285/2024/203

ZNAČKA

9.9.2023

DATUM

**MĚSTSKÝ ÚŘAD ŠTERNBERK
ODBOR DOPRAVY A SILNIČNÍHO
HOSPODÁŘSTVÍ**

PODPIS



na sil. I. třídy bude značka
A15 na žlutém podkladu

vzdálenosti v **metrech**

Dne 27.08.2024
DOPORUČUJI
KRPM-118238-2/ČJ-2024-140506

Bc. Milan Sakala, DiS

Milan Sakala
POLICIE ČESKÉ REPUBLIKY
KRAJSKÉ ŘEDITELSTVÍ POLICIE
OLOMOUCKÉHO KRAJE
DOPRAVNÍ INSPEKTORÁT
771 36 OLOMOUČ

Vypracoval: Veiser Lukáš
Datum: 3.12.2021
Standardní pracovní místo.
Práce v jízdním pruhu. Dva
pomocné jízdní pruhy



Adresa provozovny: Pavlova 7
Olomouc 772 00